

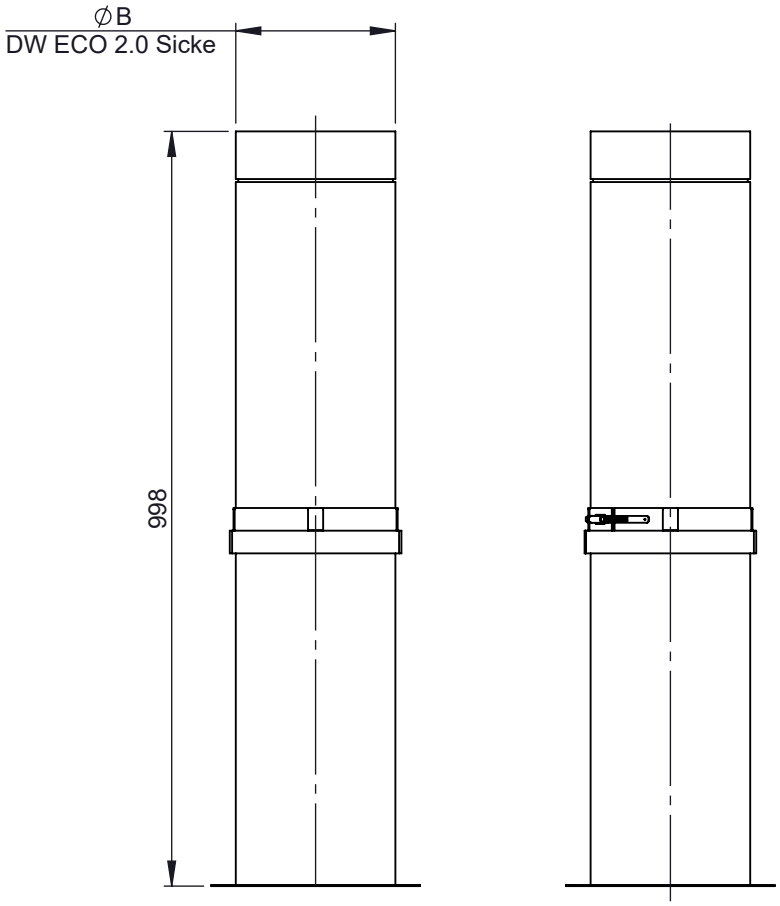


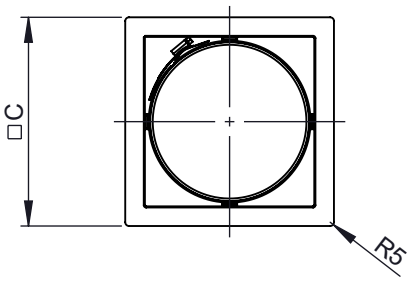

M 1:10 (Ø210)

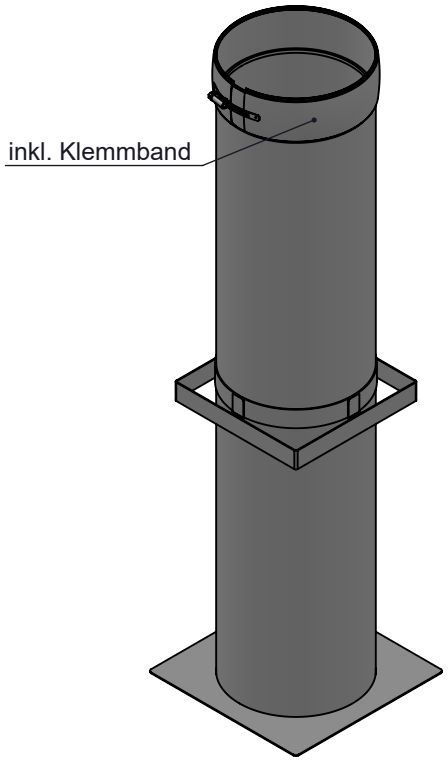

□innen	**140x140**	**160x160**	**190x190**	**210x210**	**230x230**	**240x240**	**260x260**	**310x310**
□aussen	240x240	260x260	290x290	310x310	330x330	340x340	360x360	410x410
Ø	**130**	**150**	**180**	**200**	**210**	**230**	**250**	**300**
B	130	150	180	200	210	230	250	300
C	186	206	236	256	276	286	306	356
kg	3,3	3,8	4,6	5,1	5,4	5,7	6	7,2

notes:

DIN ISO 13920 Tolerances B

revisions-no. A1 | mm / kg

	date	name
drawn by	19.01.2026	SHO
checked by		
approved by		
modified by		

jeremias® CHIMNEY SYSTEMS

description: Ankerplatte 1000mm inkl. Fixierungsschelle für raumluftunabhängige Betriebsweise mit DWA25 über Dach, inkl. Klemmband

code: **DWA25LS91**

drawing-no.: **01-01-38-1253-000**

scale: 1:10

format: A4

sheet: 1 of 1

© jeremias GmbH. All rights reserved, also regarding any disposal, exploitation, editing, distribution, as well as in the event of applications for industrial property rights.