

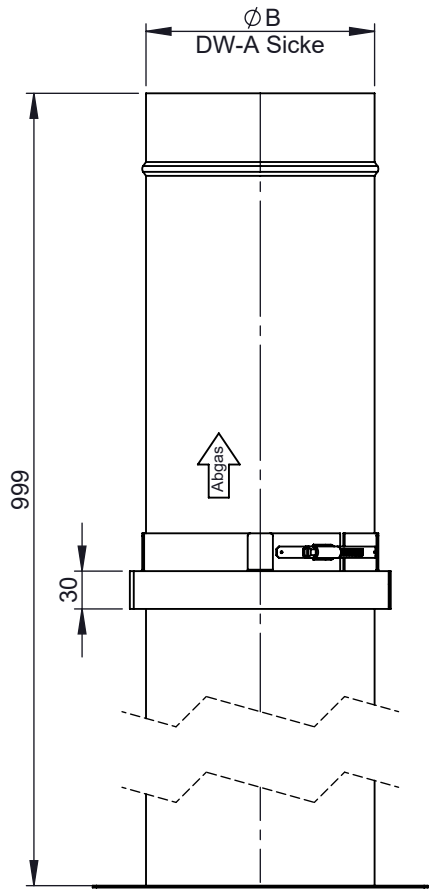


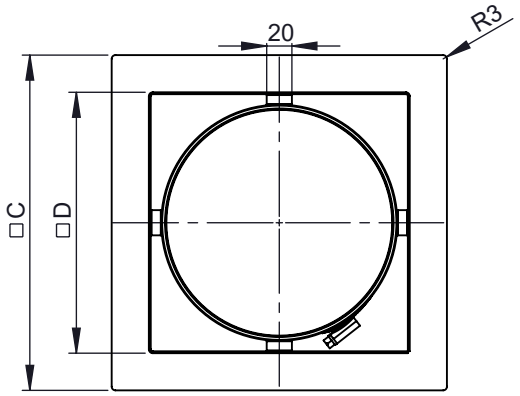

M 1:10 (□210/330)

inkl. Systemklemmband

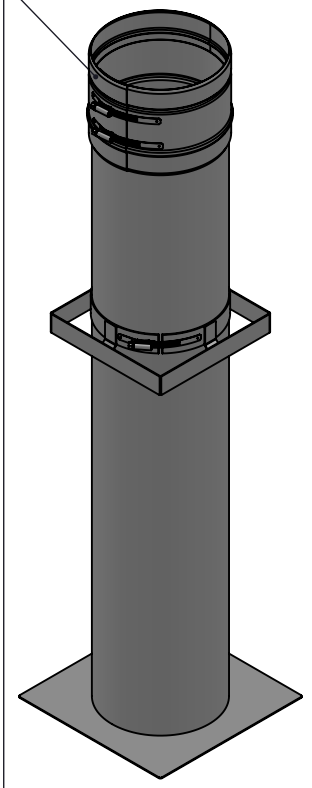

□innen	160x160	190x190	210x210		230x230	240x240	260x260	290x290	310x310	330x330	390x390
□aussen	280x280	310x310	330x330		350x350	360x360	380x380	410x410	430x430	450x450	510x510
B	145	165	180	195	215	225	245	265	290	315	365
C	216	246	266	266	286	296	316	346	366	386	446
D	157	187	207	207	227	237	257	287	307	327	387
kg	3,3	3,8	4,1	4,3	4,8	5,0	5,4	6,0	6,9	7,0	8,2

notes:

DIN ISO 13920 Tolerances B

revisions-no. A1 | mm / kg

	date	name
drawn by	01.07.2021	KSA
checked by		
approved by		
modified by	10.09.2021	KSA

jeremias® CHIMNEY SYSTEMS

description: Ankerplatte 1000mm inkl. Fixierungsschelle für raumluftunabhängige Betriebsweise mit DWA über Dach, inkl. Klemmband

code: **DWALS6091**

drawing-no.: **01-02-25-1252-000**

scale: 1:10

format: A4

sheet: 1 of 1

© jeremias GmbH. All rights reserved, also regarding any disposal, exploitation, editing, distribution, as well as in the event of applications for industrial property rights.